Schnitt C - C

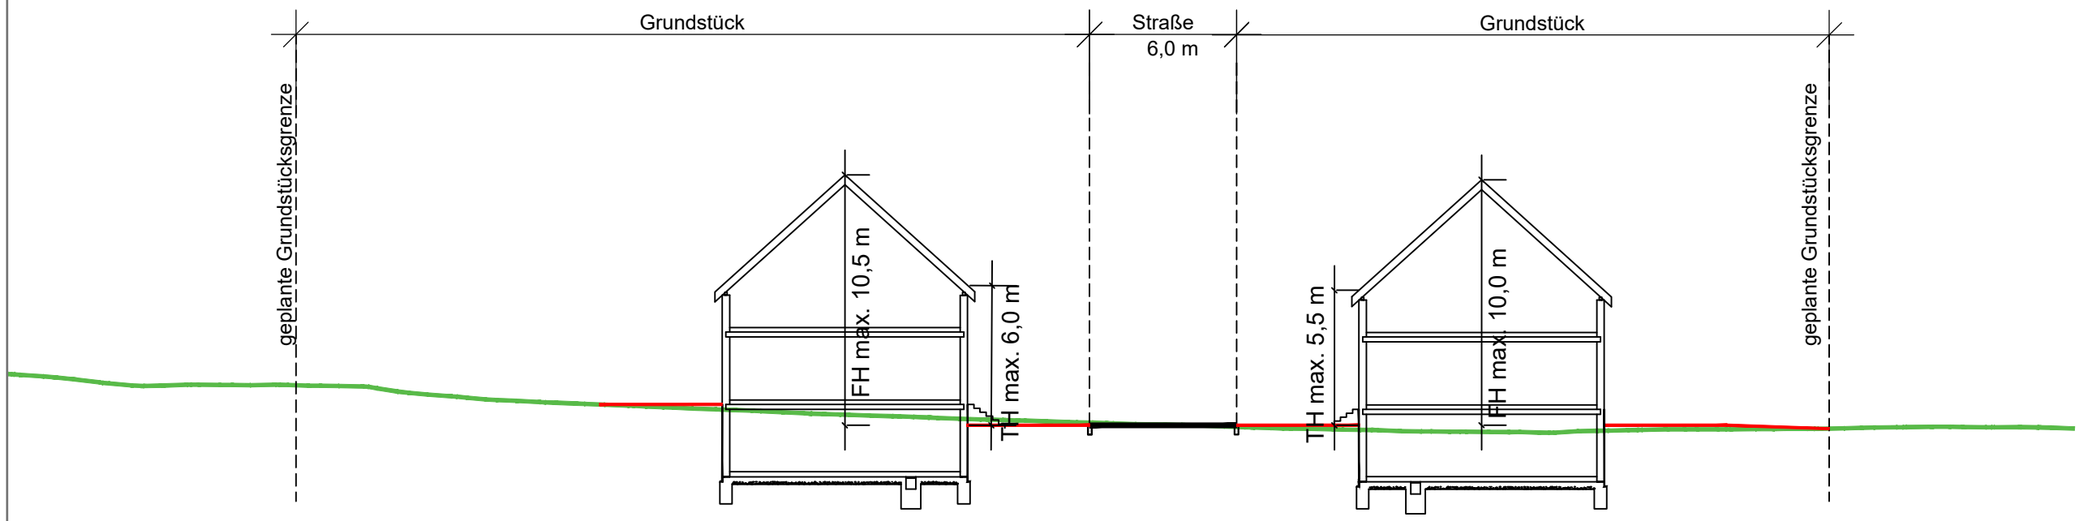

Bebauungsplan
"In der Rutschbach, 1. Erweiterung"
mit Teilüberplanung des Bebauungsplans "In der Rutschsbach"

Geländeschnitt C-C	Maßstab 1:250	
Lage der Schnitte	Maßstab 1:2.000	
Gehört zur Erstberatung im Ortsgemeinderat	15.11.2019	AW
Änderung	Datum	Name

FASSBENDER WEBER INGENIEURE PartGmbB
Dipl.-Ing. (FH) M. Faßbender Dipl.-Ing. A. Weber
Brohltalstraße 10 Tel.: 02633/4562-0 E-Mail: info@fassbender-weber-ingenieure.de
56656 Brohl-Lützing Fax: 02633/456277 Internet: www.fassbender-weber-ingenieure.de

DATENGRUNDLAGE:
©GeoBasis-DE/LVermGeoRP2002-10-15
Stand: 02.07.2019