




LAGE

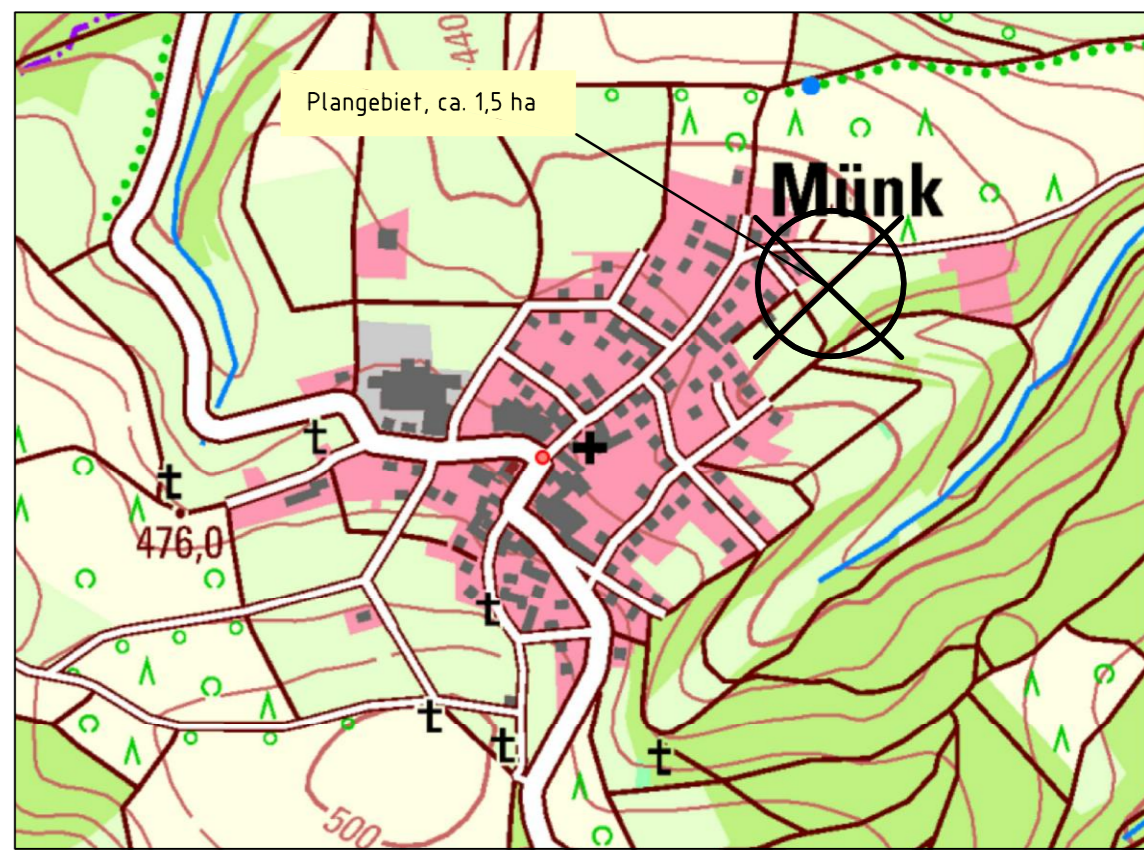

ohne Maßstab

Index	Art der Änderung	Datum	Name
Projekt: Bebauungsplan "Auf Honig"			
 56743 Thur • Segbachstraße 9 • Tel.: 02652/9398-0 55469 Simmern • Vor dem Tor 11 • Tel.: 06761/9186-0 56457 Westerburg • An der Hofwiese 13 • Tel.: 02663/9422-0			
Ortsgemeinde Münk		Bestand	Maßstab: 1:500
Planbezeichnung: Bestandsplan - Landespflege -		Bearb.: JK Gez.: JK Gepr.: SIS	Datum: 28.06.2023 Pr. Nr.: 22 214 Anl. Nr.: -
Der Bauherr:		Aufgestellt, den	