

INTEGRIERTER FLÄCHENNUTZUNGSPLAN DER VERBANDSGEMEINDE MAYEN-LAND



BLATT NORD-OST



AUFSTELLUNGSBESCHLUSS
 Die II. Fortschreibung des Flächennutzungsplanes mit integriertem Landschaftsplan ist gem. §2(1) BauGB durch Beschluß des Rates der Verbandsgemeinde Mayen-Land vom 10. Dez. 1993 aufgestellt und am 10. Dez. 1993 bekanntgemacht worden.

 Mayen, den 13. Dez. 1993 Bürgermeister

LANDESPLANERISCHE STELLUNGNAHME
 Die Kreisverwaltung Mayen-Koblenz (Untere Landesplanungsbehörde) hat am 18. Juni 1993 bzw. 05. April 1995 eine landesplanerische Stellungnahme gem. §20 PlG und §1 Abs.4 BauGB abgegeben.

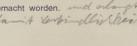
 Mayen, den 06. April 1995 Bürgermeister

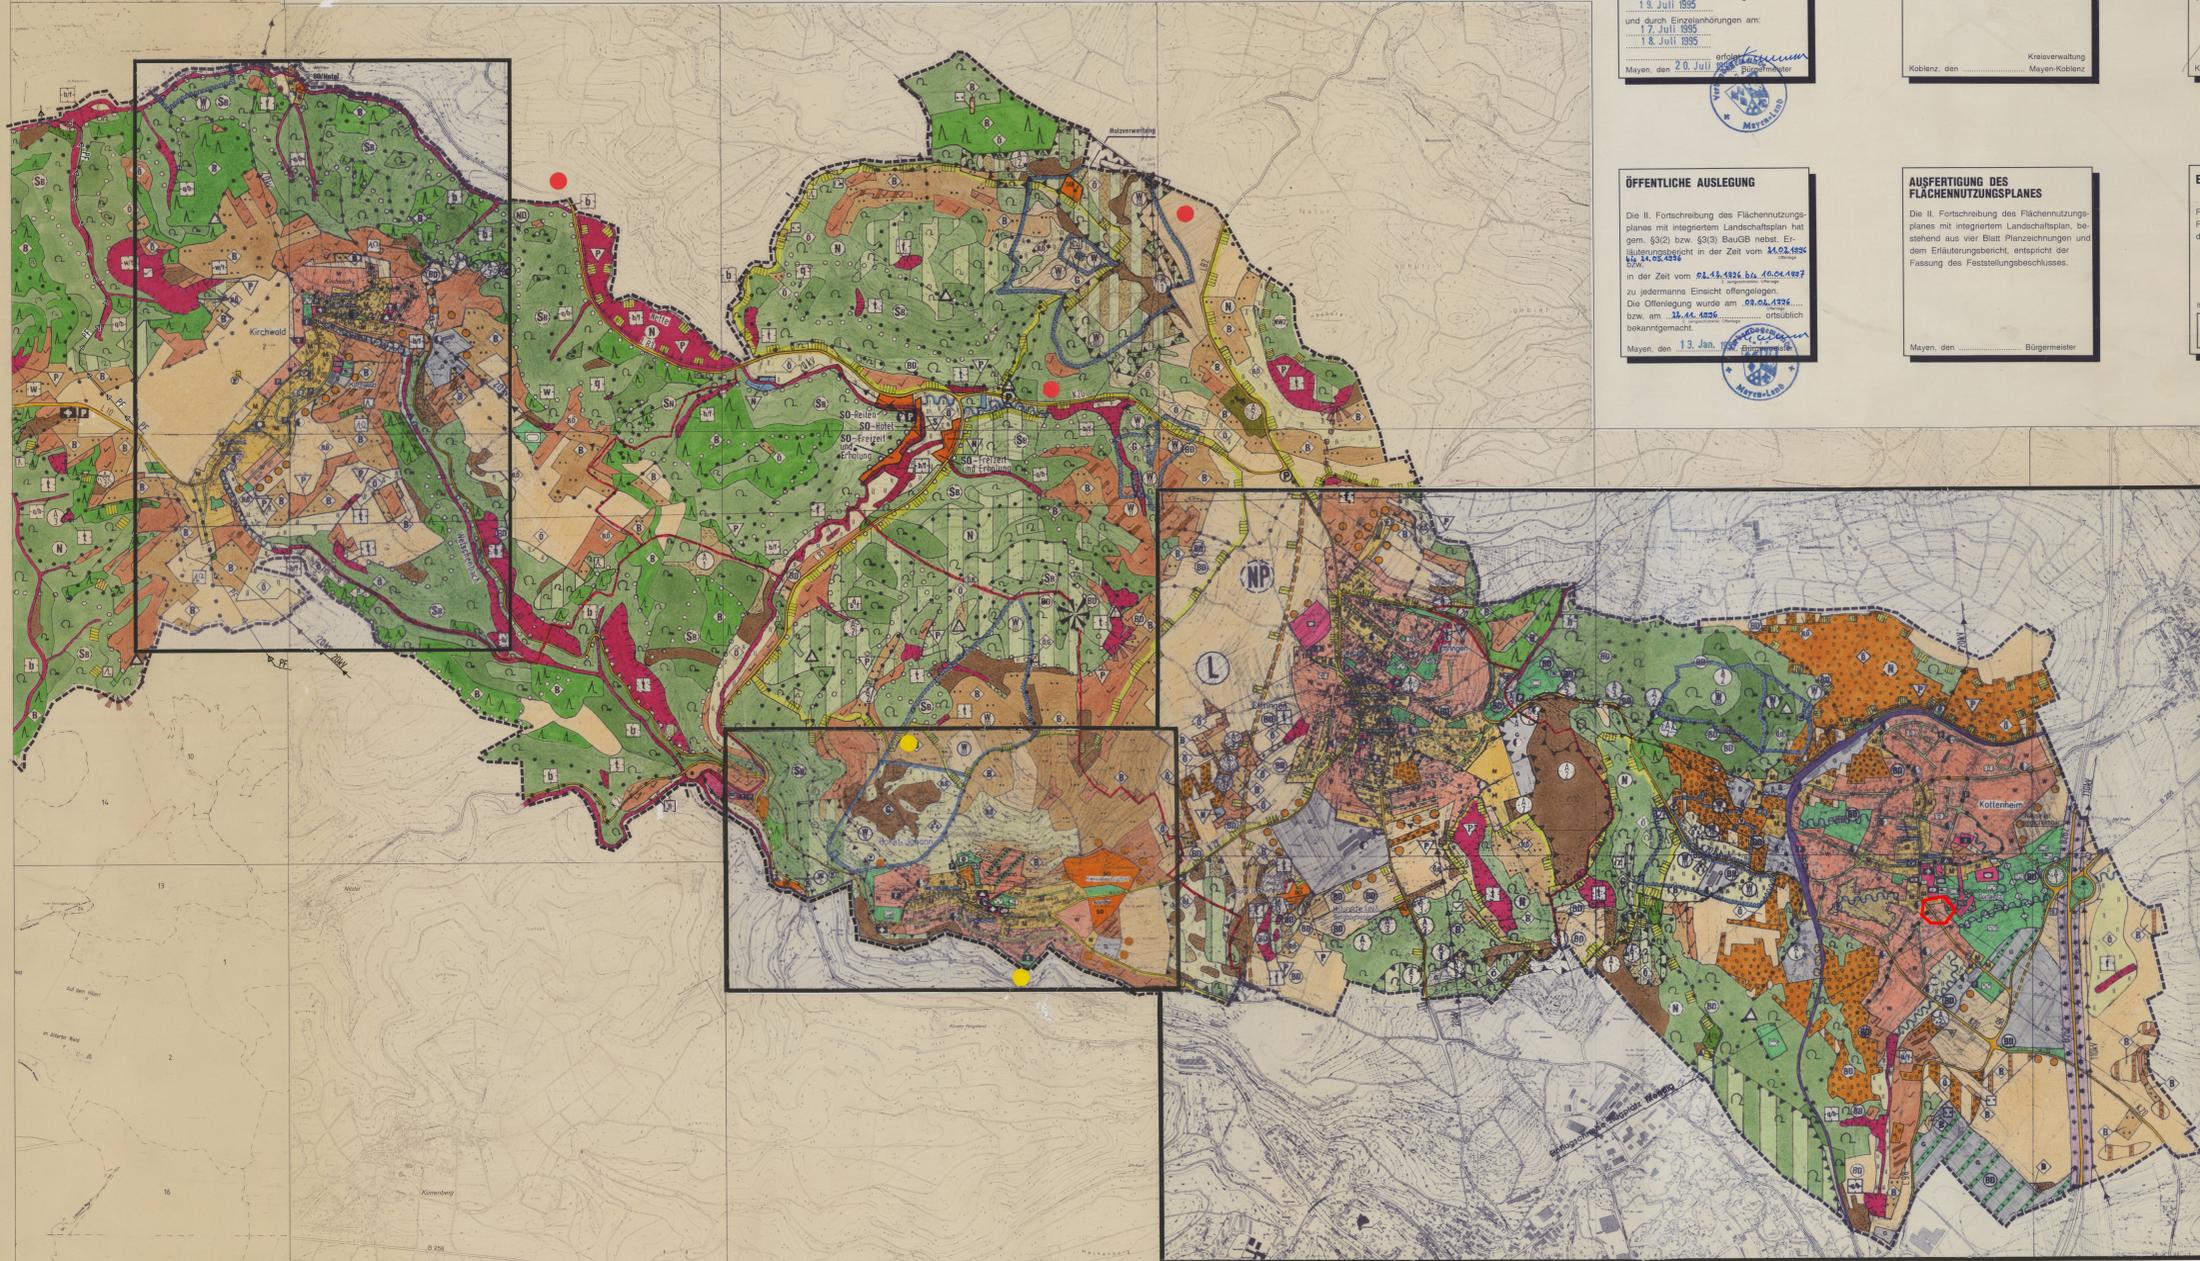
BETEILIGUNG DER TRÄGER ÖFFENTLICHER BELÄNGE
 Den Trägern öffentlicher Belange lag der Plan vom 18. Aug. 1993 zur Stellungnahme gem. §4(1) BauGB vor.

 Mayen, den 21. Aug. 1993 Bürgermeister

BESCHLUß ÜBER DEN FLÄCHENNUTZUNGSPLAN
 Der endgültige Beschluß über die II. Fortschreibung des Flächennutzungsplanes mit integriertem Landschaftsplan erfolgte in der Sitzung am 3.0. April 1997. Die verbandszugehörigen Gemeinden haben dem Flächennutzungsplan gem. §67 (2) GemO zugestimmt.

 Mayen, den 07. Aug. 1997 Bürgermeister

INKRAFTTRETEN DES FLÄCHENNUTZUNGSPLANES
 Die Genehmigung dieses Flächennutzungsplanes vom 03.04.1997 ist am 03.04.1997 gem. §6 Abs.6 BauGB mit dem Hinweis auf die Berechtigung des Flächennutzungsplanes zur Einsichtnahme ortsüblich bekanntgemacht worden. *und abgelegt*

 Mayen, den 03.04.1997 Bürgermeister



VORGEZOGENE BÜRGERBETEILIGUNG
 Auf die öffentliche Darlegung der allgem. Ziele und Zwecke der Planung ist am 07. Juli 1995 durch öffentliche Bekanntmachung hingewiesen worden. Die entsprechenden Anhörungen sind durch die Bürgerversammlung am 13. Juli 1995 und durch Einzelanhörungen am 17. Juli 1995 bzw. am 18. Juli 1995 erfolgt.

 Mayen, den 20. Juli 1995 Bürgermeister

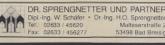
GENEHMIGUNG DES FLÄCHENNUTZUNGSPLANES
 Die Kreisverwaltung Mayen-Koblenz hat mit Beschluß vom 03.04.1997 mitgeteilt, daß Rechtsvorschriften des §6 BauGB nicht verletzt worden sind. *genehmigt*
 Kreisverwaltung
 Koblenz, den 03.04.1997 Mayen-Koblenz

KARTENGRUNDLAGEN
 Kartenwerk: Deutsche Grundkarte/Flurkartenmontage 1:5.000/
 Vertrieft mit Genehmigung des Landesvermessungsamtes Rheinland-Platz, Kontrollnummer 2293 durch die Verbandsgemeinde Mayen-Land
 Koblenz, im Juni 1993

ÖFFENTLICHE AUSLEGUNG
 Die II. Fortschreibung des Flächennutzungsplanes mit integriertem Landschaftsplan hat gem. §3(2) bzw. §3(3) BauGB nebst Erläuterungsbericht in der Zeit vom 14.02.1995 bis 14.05.1995 in der Zeit vom 02.10.1995 bis 02.01.1997 zu jedermanns Einsicht offengelegen. Die Offenlegung wurde am 08.01.1994 bzw. am 14.05.1995 ortsüblich bekanntgemacht.

 Mayen, den 13. Jan. 1995 Bürgermeister

AUSFERTIGUNG DES FLÄCHENNUTZUNGSPLANES
 Die II. Fortschreibung des Flächennutzungsplanes mit integriertem Landschaftsplan, bestehend aus vier Blatt-Planzeichnungen und dem Erläuterungsbericht, entspricht der Fassung des Feststellungsbeschlusses.
 Mayen, den 13. Jan. 1995 Bürgermeister

ENTWURF UND ANFERTIGUNG
 Für die städtebauliche Erarbeitung des Flächennutzungsplanes und den Entwurf des Landschaftsplanes.
 Bad Breisig, im Juli 1997

 DR. SPRENGNETTER UND PARTNER
 Dipl.-Ing. W. Schüller • Dipl.-Ing. H.-G. Sprengnetter
 Tel. 02643 45620 • Telefax 02643 45627
 Mülheimerstraße 74 • 53424 Bad Breisig

STAND: APRIL 1997

Verkleinerung der Deutschen Grundkarte 1:50.000, Vertrieft mit Genehmigung des Landesvermessungsamtes Rheinland-Platz, Kontrollnummer 2293, durch Verbandsgemeinde Mayen-Land

Maßstab 1:10.000



Erläuterung der Planzeichen siehe Legende im Blatt Süd-Ost

DR. SPRENGNETTER UND PARTNER
 Dipl.-Ing. W. Schüller • Dipl.-Ing. H.-G. Sprengnetter
 Tel. 02643 45620 • Telefax 02643 45627
 Mülheimerstraße 74 • 53424 Bad Breisig